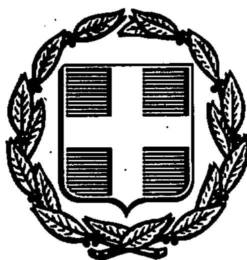


ΕΦΗΜΕΡΙΣ ΤΗΣ ΚΥΒΕΡΝΗΣΕΩΣ
ΤΗΣ ΕΛΛΗΝΙΚΗΣ ΔΗΜΟΚΡΑΤΙΑΣ

ΑΘΗΝΑ 2 ΟΚΤΩΒΡΙΟΥ 1989	ΤΕΥΧΟΣ ΤΕΤΑΡΤΟ	ΑΡΙΘΜΟΣ ΦΥΛΛΟΥ 599

ΠΕΡΙΕΧΟΜΕΝΑ

ΑΠΑΛΛΟΤΡΙΩΣΕΙΣ
ΑΠΟΦΑΣΕΙΣ

ΑΝΑΚΟΙΝΩΣΕΙΣ

ΑΠΑΛΛΟΤΡΙΩΣΕΙΣ
ΑΠΟΦΑΣΕΙΣ

Αριθ. 2938 (1)

Κήρυξη ως αναδασωτέας εκτάσεως εμβαδού 0,990 στρεμμάτων στη θέση «Καλόγερος», περιφέρειας Κοινότητας Αβγού, Νομού Ιωαννίνων.

Ο ΝΟΜΑΡΧΗΣ ΙΩΑΝΝΙΝΩΝ

Έχοντας υπόψη:

1. Τις περί διοικητικής αποκεντρώσεως διατάξεις.
2. Τις διατάξεις του άρθρου 117 παράγρ. 3 του συντάγματος.
3. Τις διατάξεις του Ν. 998/1979 «Περί προστασίας των δασών και των δασικών εν γένει εκτάσεων της χώρας» και συγκεκριμένα:

α) Του άρθρου 41 παράγρ. 1.

β) Του άρθρου 38 παράγρ. 1.

4. Τις διαταγές του Υπουργείου Γεωργίας, αριθ. α) 160417/1180/8.7.1980 και β) 182447/3049/24.9.1980.
5. Την αναφορά του Δασαρχείου Ιωαννίνων αριθ. 6420/5.9.1989 με την οποία προτείνεται η κήρυξη ως αναδασωτέας, της αναφερόμενης στο θέμα εκτάσεως, αποφασίζουμε:

Κηρύσσουμε αναδασωτέα, με σκοπό να επανέλθει στην προτέρα της κατάσταση, με φυσική αναγέννηση, την αποφιλωθείσα παρανόμως δημόσια έκταση με μορφή δάσους του δασοπονικού είδους Πρίνου, που βρίσκεται στη θέση «Καλόγερος» περιφέρειας Κοινότητας Αβγού Νομού Ιωαννίνων και προσδιορίζεται με στοιχεία Α, Β, Γ, Δ, Ε, Α, στο από 31.5.1989 τοπογραφικό διάγραμμα με κλίμακα 1:500, το οποίο συνοδεύει την παρούσα απόφαση και αποτελεί αναπόσπαστο μέρος αυτής.

Η έκταση έχει όρια:

Ανατολικά: Αγροτικό πεζόδρομο πλάτους 3 μέτρων.

Δυτικά: Αγρό Παναγιώτη Σ. Τζίμα, κατοίκου Αβγού Ιωαννίνων.

Βόρεια: Αγροτικό δρόμο και δημόσιο πρινοδάσος.

Νότια: Δημόσιο δάσος.

Η απόφαση αυτή να δημοσιευθεί στην Εφημερίδα της Κυβερνήσεως.


Ιωάννινα, 18 Σεπτεμβρίου 1989

Ο Νομαρχών Διευθυντής

ΒΑΣΙΛΕΙΟΣ ΑΝΑΣΤΑΣΙΟΥ

ΑΠΟΣΠΑΣΜΑ
ΦΥΛΛΟΥ ΧΑΡΤΗ «ΙΩΑΝΝΙΝΑ»


Κλίμακα 1:50000

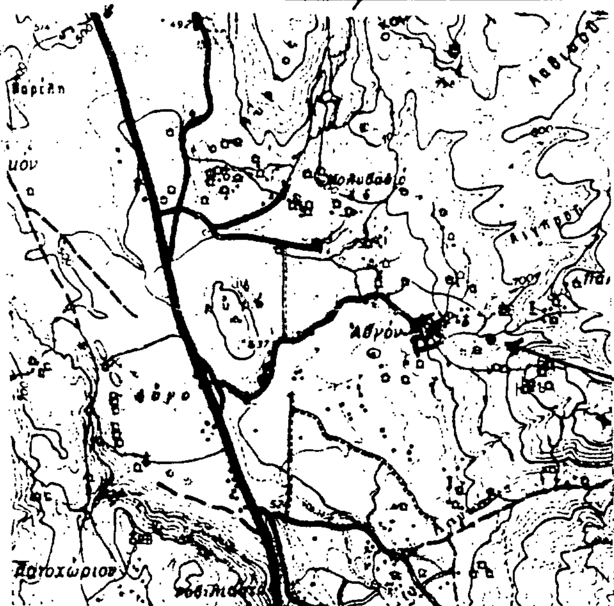

Ανήκει στην 2938/18-9-1989 απόφαση κ. Νομάρχη Ιωαννίνων

ΤΟΠΟΓΡΑΦΙΚΟ ΔΙΑΓΡΑΜΜΑ

Αναδασωτέας έκτασης στη θέση «Καλόγερος» περιοχής Αβγού-Ιωαννίνων εμβαδού 0,990 στρεμ., που απογυμνώθηκε παράνομα

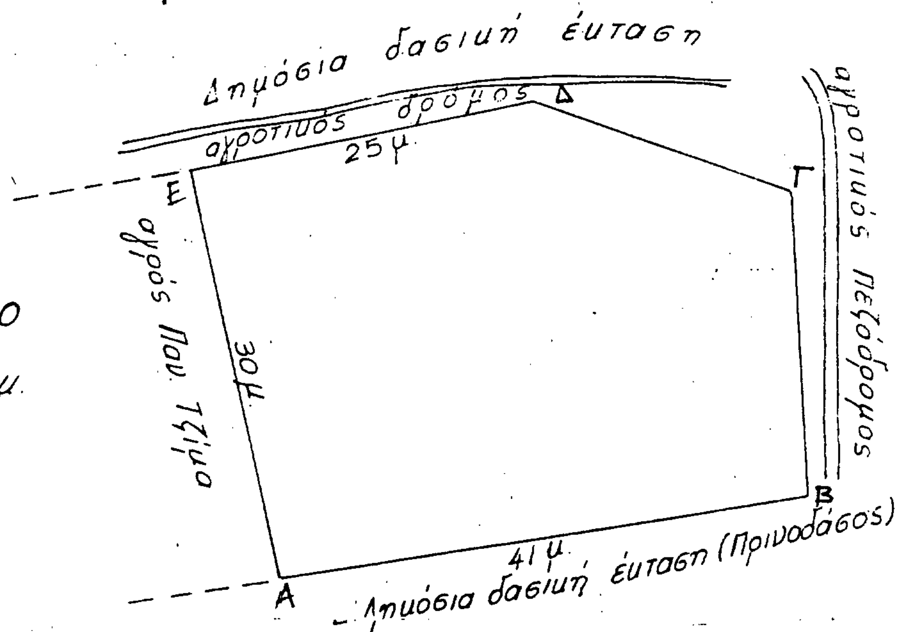

ΚΛΙΜΑΚΑ 1:500

Ε = 0,990 στρεμ.

Ιωάννινα 15-9-1989 Ο Νομάρχων Διευθυντής Εσωτερικών	Ιωάννινα 15-9-1989 Ο Δ/ντής Δασών	Ιωάννινα 22-6-1989 Ο Δασάρχης	Ιωάννινα 31-5-1989 Ο Συντάκτης
Βασίλειος Αναστασίου	Χρ. Τουλακιόπης Δασολόγος Α' βαθ.	Δημ. Κίτσος Δασολόγος Α' βαθ.	Μιχ. Λέτσιος Τεχνολ. Δ/νσης Α' β.

Αριθ. 2059 (2)

Κήρυξη ως αναδασωτέας δημόσιας δασικής έκτασης στη θέση «Τρία Πηγάδια» περιφ. κοινότητας Μελιβοίας Ν. Λάρισας.

Ο ΝΟΜΑΡΧΗΣ ΛΑΡΙΣΑΣ

Έχοντας υπόψη:

1. Τις διατάξεις του άρθρου 38 παρ. 1 και του άρθρου 41 παρ. 1 και 3 του Ν. 998/79 «περί προστασίας των δασών κ.λπ.».

2. Τις αριθ. 160417/1180/8.7.80 και 182447/3049/24.9.80 διαταγές του Υπουργείου Γεωργίας.

3. Την αριθ. 3525/26.6.89 πρόταση του Δασαρχείου Λάρισας, με την οποία προτείνεται η κήρυξη της δημόσιας δασικής έκτασης που έχει εκχερσωθεί παράνομα από τον Νικόλαο Β. Μπελιά, εμβαδού 1,703 στρεμμάτων στη θέση «Τρία Πηγάδια» περιφέρειας κοινότητας Μελιβοίας, ως αναδασωτέας.

4. Τη σχετική εισήγηση της Δ/νσης Δασών Ν. Λάρισας, αποφασίζουμε:

Κηρύσσουμε αναδασωτέα τη δημόσια δασική έκταση των 1,703 στρεμμάτων, κειμένης στη θέση «Τρία Πηγάδια» περιφέρειας Κοινότητας Μελιβοίας που αποτελεί μέρος των δημόσιων δασικών εκτάσεων Μελιβοίας και που ορίζεται:

Βόρεια: Με καστανοτεμάχιο του ιδίου και του Β. Ευσταθίου.

Νότια: Με δημόσιο δάσος Οξυάς.

Ανατολικά: Με καστανοτεμάχιο του ιδίου.

Δυτικά: Με δημόσιο δάσος Οξυάς.

Η ανωτέρω έκταση, που απεικονίζεται με τα στοιχεία 1, 2, ... 6, 1 στο από 5.5.1989 τοπογραφικό διάγραμμα του Δασαρχείου Λάρισας, το οποίο αποτελεί αναπόσπαστο μέρος της παρούσης, θα αναδασωθεί με τη φυσική διαδικασία.

Η απόφαση αυτή να δημοσιευθεί στην Εφημερίδα της Κυβερνήσεως.

Λάρισα, 20 Σεπτεμβρίου 1989

Ο Νομαρχεύων
ΔΗΜ. ΚΑΛΑΦΑΤΑΚΗΣ

ΤΟΠΟΓΡΑΦΙΚΟ ΔΙΑΓΡΑΜΜΑ
Δημόσιας Δασικής Έκτασης 1.703 τ.μ. στη θέση «Τρία Πηγάδια» Περιοχής Μελιβοίας που κατέλαβε παράνομα ο Νικόλαος Μπελιάς κάτοικος Μελιβοίας.
Κλίμακα 1:500

Ε = 1.703 τ.μ.

Δάσος Οξυάς
Δασική έκταση
καστανοτεμάχιο ιδίου
καστανοτεμάχιο ιδίου
καστανοτεμάχιο Β. Ευσταθίου
Λάρισα 5.5.89

Αριθ. 2700 (3)

Κήρυξη ως αναδασωτέας στη θέση «Σκιαθά» κοινότητας Σκήτης Ν. Λάρισας συνιδιόκτητης δασικής έκτασης.

Ο ΝΟΜΑΡΧΗΣ ΛΑΡΙΣΑΣ

Έχοντας υπόψη:

1. Τις διατάξεις του άρθρου 38 παρ. 1 και του άρθρου 41 παρ. 1 και 3 του Ν. 998/79 «περί προστασίας των δασών κ.λπ.».

2. Τις αριθ. 160417/1180/8.7.80 και 182447/3049/24.9.80 διαταγές του Υπουργείου Γεωργίας.

3. Την αριθ. 2317/24.7.89 πρόταση του Δασαρχείου Αγιάς, με την οποία προτείνεται η κήρυξη της παράνομα εκχερσωθείσης συνιδιόκτητης δασικής έκτασης από τον Β. Δ. Τσαποτάρη, που βρίσκεται στη θέση «Σκιαθά» περιφέρειας Κοινότητας Σκήτης, ως αναδασωτέας, αποφασίζουμε:

Κηρύσσουμε αναδασωτέα τη δημόσια δασική έκταση των 0,6375 στρεμμάτων, κειμένης στη θέση «Σκιαθά» περιφέρειας Κοινότητας Σκήτης που αποτελεί μέρος της συνιδιόκτητης δασικής έκτασης Σκήτης και που ορίζεται:

Βόρεια: Με επαρχιακό δρόμο Αγιοκάμπου - Σκιαθά - Σκλήθρου.

Νότια: Με συνιδιόκτητη δασική έκταση.

Ανατολικά: Με συνιδιόκτητη δασική έκταση.


Δυτικά: Με συνιδιόκτητη δασική έκταση.

Η ανωτέρω έκταση, που απεικονίζεται με τα στοιχεία Α Β Γ Δ Α στο από 14.7.1989 σχεδιάγραμμα του Δασαρχείου Αγιάς, το οποίο αποτελεί αναπόσπαστο μέρος της παρούσης, θα αναδασωθεί δια της φυσικής διαδικασίας.

Η απόφαση αυτή να δημοσιευθεί στην Εφημερίδα της Κυβερνήσεως.

Λάρισα, 20 Σεπτεμβρίου 1989

Ο Νομαρχεύων
ΔΗΜ. ΚΑΛΑΦΑΤΑΚΗΣ

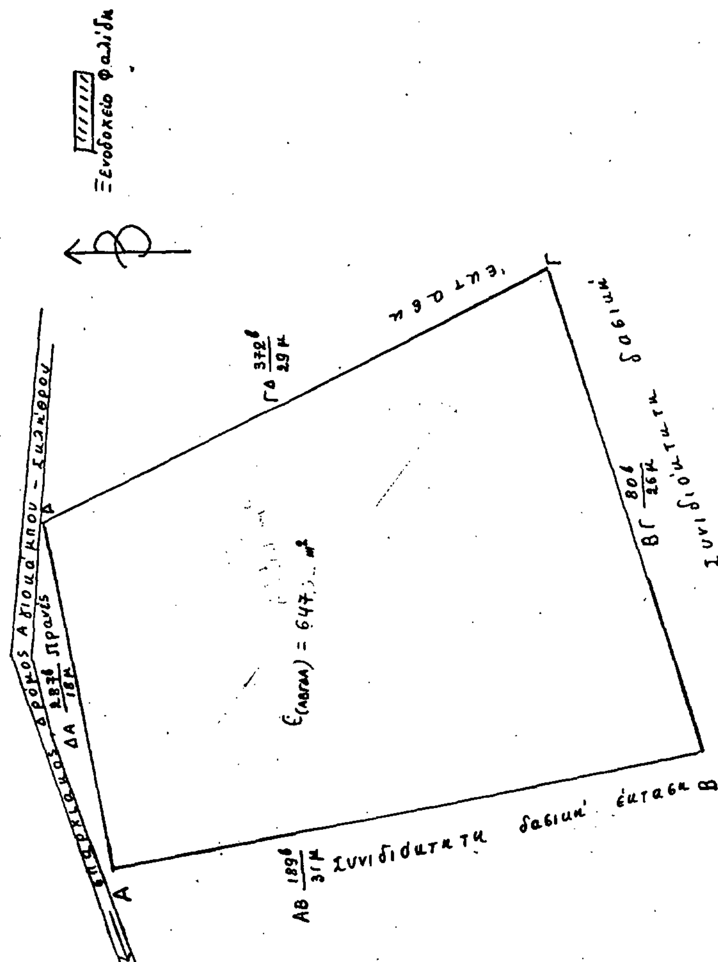

Αριθ. 1053 (4)

Καθορισμός των ορίων του αιγιαλού και δημιουργία ζώνης παραλίας στη θέση Μάλεμε Νομού Χανίων.

Ο ΝΟΜΑΡΧΗΣ ΧΑΝΙΩΝ

Έχοντας υπόψη:

1. Τις διατάξεις των άρθρων 1 μέχρι και 7 του Α.Ν. 2344/1940 «περί αιγιαλού και παραλίας», όπως τροποποιήθηκαν και συμπληρώθηκαν με τις διατάξεις:

α) του άρθρου 13 του Ν. 1078/1980 και

β) του άρθρου 23 του Ν. 1337/1983.

2. Τις διατάξεις της παρ. 9 του άρθρου 1 του Κεφαλαίου Β' της 0.208/181/26.4.1982 (ΦΕΚ 214/26.4.1982 τ.Β') κοινής απόφασης των Υπουργών Προεδρίας Κυβερνήσεως και Οικονομικών «Αναμόρφωση Συλλογικών Οργάνων Γνωμοδοτικής και Αποφασιστικής Αρμοδιότητας του Υπουργείου Οικονομικών».

3. Την από 28.2.89 έκθεση της επιτροπής καθορισμού των ορίων του αιγιαλού και παραλίας και θέσεων αμμοληψίας», που καθόρισε τα όρια του αιγιαλού και της παραλίας στην περιοχή Μάλεμε Χανίων και το από Απρίλιο 1984 και συμπληρώθηκε το Δεκέμβριο 1988 τοπογραφικό διάγραμμα με κλίμακα 1:500 του αρχ/να μηχανικού Ελισσαίου Παπατζανάκη που θεωρήθηκε στις 2.3.89 από τη Δ/νση Τεχνικών Υπηρεσιών της Νομαρχίας Χανίων και συνοδεύει την έκθεση της προαναφερόμενης Επιτροπής.

4. Τη σύμφων γνώμη του Γενικού Επιτελείου Ναυτικού, που διατυπώθηκε στο 5445/266/89/12.6.89 έγγραφό του.

5. Τις διατάξεις του άρθρου 1 της παρ. 1 του Ν. 3200/1955 (ΦΕΚ 97/Α'/1955) «περί διοικητικής αποκεντρώσεως» σε συνδυασμό με τις διατάξεις του από 28.6.1955 Β.Δ. «περί εξαιρέσεως από της κατά το άρθρον 1 παρ. 1 του Ν. 3200/1955 αρμοδιότητος των Νομαρχών, αντικειμένων τινων αρμοδιότητος του Υπουργού Οικονομικών», του Β.Δ. 704/1970 και του άρθρου 1 παρ. 5 του Π.Δ. 71/1984, για μεταβίβαση αρμοδιοτήτων του Υπουργού Οικονομικών στους Νομάρχες και στις περιφερειακές αρχές διανομαρχιακού επιπέδου, αποφασίζουμε:

1. Επικυρώνουμε την από 28.2.89 έκθεση της Επιτροπής καθορισμού των ορίων του αιγιαλού και παραλίας και θέσεων αμμοληψίας, καθώς και το από Απρίλιο 1984 που συμπληρώθηκε το Δεκέμβριο 1988 τοπογραφικό διάγραμμα, που τη συνοδεύει, το οποίο συντάχθηκε από τον αρχ/να μηχανικό Ελισσαίο Παπατζανάκη με κλίμακα 1:500 και θεωρήθηκε 2.3.89 επί του οποίου η πιο πάνω Επιτροπή, καθόρισε τα όρια του αιγιαλού, με κόκκινη συνεχή πολυγωνική γραμμή Δ-Ε-Ζ-Η-Θ-Ι-Κ και τα όρια της παραλίας με κίτρινη συνεχή πολυγωνική γραμμή κ-λ-μ-4-5-6-6-7 και τα όρια του παλαιού αιγιαλού με μπλε γραμμή 1-2.

Η απόφαση αυτή με την έκθεση της επιτροπής και το διάγραμμα, να δημοσιευθούν στην Εφημερίδα της Κυβερνήσεως.

Χανιά, 12 Σεπτεμβρίου 1989

Ο Νομάρχης

ΜΑΝΩΛΗΣ ΦΡΑΔΕΛΛΟΣ

ΕΚΘΕΣΗ

Επιτροπής καθορισμού των ορίων αιγιαλού κ.λπ.

Καθορισμός για πρώτη φορά των ορίων αιγιαλού, παραλίας και παλαιού αιγιαλού στην περιοχή Μάλεμε Χανίων.

Χανιά σήμερα την 28.2.89 οι υπογραφόμενοι:

1. Δημήτριος Σούνιος προϊστάμενος Κτηματικής Υπηρεσίας Χανίων.

2. Θεόδωρος Μουντουχαλάκης, Πολ. Μηχ/κός αναπλ. Δ/ντού Τεχνικών Υπηρεσιών Ν. Χανίων.

3. Κων/νος Χατζημανωλάκης, Λιμενάρχης Χανίων.

αποτελούντες την Επιτροπή καθορισμού των ορίων αιγιαλού, παραλίας και θέσεων αμμοληψίας επισκεφθήκαμε την περιοχή που εικονίζεται στο συνημμένο διάγραμμα και αφού λάβαμε υπόψη:

1. Την από 11.5.1984 αίτηση του Κυρίλλου Βασματζίδη με την οποία ζητά τον καθορισμό των ορίων του αιγιαλού στην αναφερόμενη θέση.

2. Το με αριθ. Φ.187.2/668/10.11.84 έγγραφο του ΓΕΝ το οποίο αναφέρεται σε συμπλήρωση του από τον Απρίλιο 1981 Δ/τος του μηχ/κού Ελισ. Παπατζανάκη κ.λπ.

3. Το από τον Απρίλιο 1984 τοπ/κό Διάγραμμα του μηχ/κού Ελισ. Παπατζανάκη με κλίμακα 1:500 όπως συμπληρώθηκε από τον ίδιο το Δεκεμ. 1988, ελεγμένο για την ακρίβεια του από το Θεοδ. Μουντουχαλάκη μηχ/κό της Δ/νσης Τ.Υ.Ν. Χανίων και θεωρημένο από το Δ/ντή της Υπηρεσίας αυτής την 2.3.89.

4. Την αντίληψη που σχημάτισε κάθε μέλος της Επιτροπής σχετικά με το πλάτος της ζώνης της ξηράς που βρέχεται από τη θάλασσα.

5. Τις διατάξεις του Α.Ν. 2344/40 «περί αιγιαλού και παραλίας» σε συνδυασμό με τις διατάξεις του άρθρου 23 του Ν. 1337/83, αποφασίζουμε:

Καθορίζουμε επί του αναφερομένου τοπ/κού δ/τος.

1. Την οριογραμμή αιγιαλού με κόκκινη συνεχή πολυγωνική γραμμή Δ-
Ε-Ζ-Η-Θ-Ι-Κ.

2. Την οριογραμμή παραλίας με κίτρινη συνεχή πολυγωνική γραμμή κ-λ-μ-4-5-6-6'-7 επειδή δεν εξυπηρετείται ο σκοπός του άρθρου 7 του Α.Ν. 2344/40.

3. Την οριογραμμή παλαιού αιγιαλού με μπλε γραμμή 1-2.

Γίνεται μνεία ότι οι κορυφές των οριογραμμών εξασφαλίζονται από σταθερά σημεία (χολωνάκια).

Η Επιτροπή

ΔΗΜΗΤΡΙΟΣ ΣΟΥΝΙΟΣ

ΘΕΟΔ. Π. ΜΟΥΝΤΟΚΑΛΑΚΗΣ

ΚΩΝ/ΝΟΣ ΧΑΤΖΗΜΑΝΩΛΑΚΗΣ

ΤΕΧΝΙΚΟ ΓΡΑΦΕΙΟ
ελισσαιος παπαζανάκης
αρχιτεκτων μηχ. πολεοδομος
συνεργατες

ΧΑΝΙΑ αποκορωνου 7 στοα πλαστηρα ΤΗΛ. 55665 55592

ΤΟΠΟΓΡΑΦΙΚΟ ΔΙΑΓΡΑΜΜΑ

για τον καθορισμο του αιγιαλου στο Μαλεμε επαρχιας Κυδωνιας Νομ. Χανιων ΚΛ.1:500

η αρχικη αποτυπωση εγινε τον απριλιο 1984
τα συμπληρωματικα στοιχεια ελυφθησαν τον δεκεμβριο 1988
χανια δεκεμβριος 1988
ο συνταξας

δια τον επι τοπου ελεγχο και την ακριβεια της αποτυπωσης

ο μηχανικος στη Δ.Τ.Υ. Ν. Χανιων



ΘΕΩΡΗΘΗΚΕ
Δ.Τ.Υ. Ν. Χανιων
ΕΜΜΑΝΟΥΗΛ ΠΟΝΤΙΚΑΚΗΣ
πολ. μηχανικος ΔΕ.

Υπομνημα επιτροπής

ΠΑΡΑΤΗΡΗΣΕΙΣ
1) ΣΑΝ ΥΨΟΜΕΤΡΙΚΗ ΑΦΕΤΗΡΙΑ ΕΛΗΦΘΗ Η ΕΠΙΦΑΝΕΙΑ ΤΗΣ ΘΑΛΑΣΣΗΣ ΤΗΝ 10-5-83
2) ΙΣΟΔΙΑΣΤΑΣΗ 1.00 Μ




ΚΟΛΠΟΣ ΧΑΝΙΩΝ

ΠΑΡΑΛΙΑΚΟΣ ΔΡΟΜΟΣ

αποσπασμα χαρτη
ΚΛ. 1:5000

ο ΝΟΜΑΡΧΗΣ

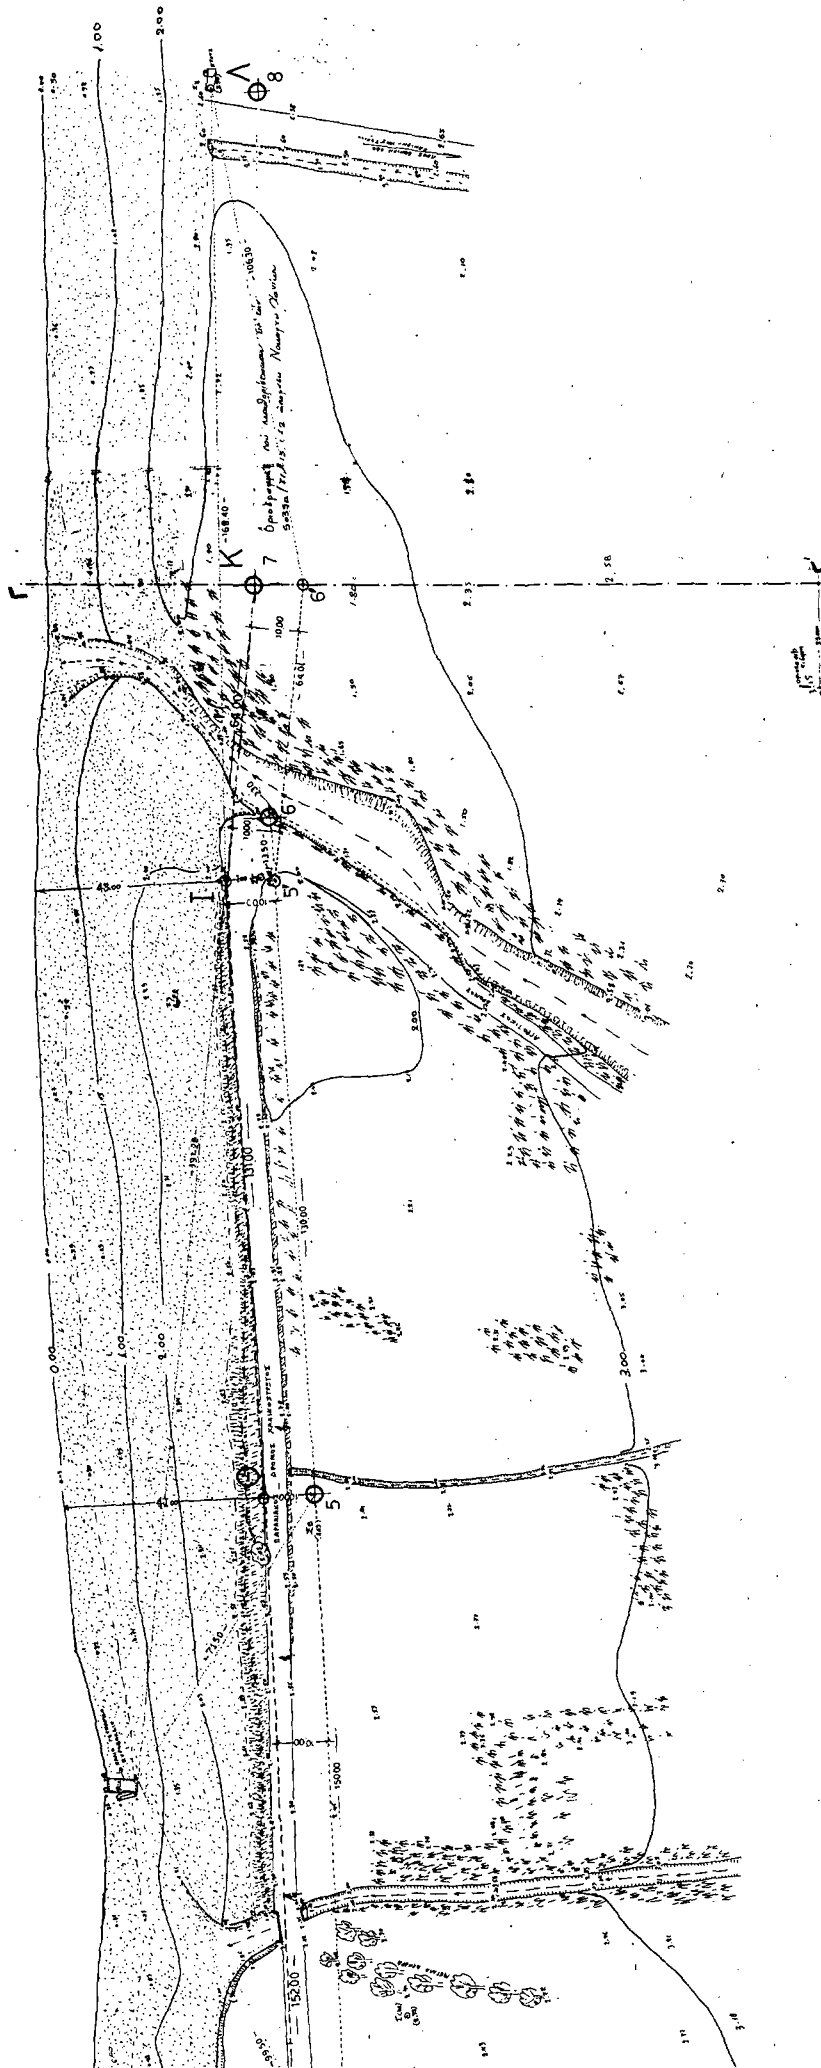
Γ
Γ'
Κ
Λ
0.00
1.00
2.00
3.00

ΑΝΑΚΟΙΝΩΣΕΙΣ

Αριθ. Δ12α/φ 8/33239 (5)

Παρακατάθεση αποζημίωσης για ακίνητα που έχουν απαλλοτριωθεί με την κοινή απόφαση των Υπουργών Οικονομικών και ΠΕ.ΧΩ.Δ.Ε. Δ. 2910/401/28.5.85 ΦΕΚ 287/31.5.85 τ.Δ', για την κατασκευή της Εθνικής οδού Θεσσαλονίκης Πολυγύρου Τμήμα Γαλάτιστα - Άγιος Πρόδρομος χ.θ. 12+232 έως χ.θ. 23+250 στο Νομό Χαλκιδικής.

Ο ΥΠΟΥΡΓΟΣ ΠΕΡΙΒΑΛΛΟΝΤΟΣ, ΧΩΡΟΤΑΞΙΑΣ ΚΑΙ ΔΗΜ. ΕΡΓΩΝ

Έχοντας υπόψη:

1. Τις διατάξεις των άρθρων 7 και 8 του Ν.Δ/τος 797/1971 «για αναγκαστικές απαλλοτριώσεις» (Φ.Ε.Κ. 1/1.1.1971 τ.Δ').

2. Τις διατάξεις του Π.Δ/τος 69/8.2.1988 «για τον οργανισμό της Γενικής Γραμματείας Δημοσίων Έργων» (Φ.Ε.Κ. 28/16.2.88 τ.Α').

3. Τον πίνακα παρακατάθεσης των αποζημιώσεων κατά ιδιοκτησία με ημερομηνία 17 Απριλίου 1989 όπως έχει συνταχθεί σε εκτέλεση της απόφασης 1891/14.4.88 Μον. Πρωτ. Θεσσαλονίκης.

4. Την εξουσιοδοτική απόφαση του Υπουργού ΠΕ.ΧΩ.Δ.Ε. Δ17α/01/79/24.8.89 ΦΕΚ 666/6.9.89 τ.Β', ειδοποιούμε τα πρόσωπα που έχουν ή αξιώνουν εμπράγματα δικαιώματα στα ακίνητα που έχουν απαλλοτριωθεί με την απόφαση που αναφέρεται στο θέμα ότι, η αποζημίωση των εκτάσεων και των επικειμένων τους, όπως σημειώνονται στα σχετικά κτηματολόγια, έχει κατατεθεί στο Γραφείο Παρ/θηκών Πολυγύρου Χαλκιδικής με την έκδοσή του γραμματίου παρακαταθήκης 14587/11.9.89 συνολικού ποσού 94.241.876 δραχμών.

Η αποζημίωση έχει κατατεθεί υπέρ των φερομένων ως ιδιοκτητών κατά τις ενδείξεις των σχετικών κτηματολογίων σε συνδυασμό με τις ενδείξεις της καθοριστικής των αποζημιώσεων απόφασης και θα καταβληθεί στα πρόσωπα που θα αναγνωριστούν δικαιούχοι με απόφαση του Μονομελούς Πρωτοδικείου της περιφέρειας των ακινήτων.

Αθήνα, 21 Σεπτεμβρίου 1989

Με εντολή Υπουργού
Ο Τμηματάρχης
ΜΑΝΩΛΗΣ ΔΑΣΚΑΛΑΚΗΣ

Αριθ. 73784 (6)

Ειδοποίηση παρακατάθεσης αποζημίωσης ακινήτων που απαλλοτριώθηκαν αναγκαστικά για την κατασκευή της Ε.Ο. Ν. Καλλικράτειας - Ν. Μουδανιών με Οδό προς Διονυσίου χ.θ. 16+054,87 - 16+439,66.

Ο ΝΟΜΑΡΧΗΣ ΧΑΛΚΙΔΙΚΗΣ

Έχοντας υπόψη:

Τις δ/ξεις των άρθρων 7, 8 και 9 του Ν.Δ/τος 779/1971 «περί αναγκαστικών απαλλοτριώσεων» σε συνδιασμό προς τις Δ/ξεις του Β.Δ/τος 139/1971 «περί της αρμοδιότητας των Νομαρχών προς κήρυξιν αναγκαστικών τινών απαλλοτριώσεων», ειδοποιούμε:

Τους έχοντες ή αξιούντες δικαιώματα κυριότητας στα ακίνητα που απαλλοτριώθηκαν αναγκαστικά με την 900/12.2.87 απόφασή μας (ΦΕΚ 216 Δ'/1987) για σύνδεση των παραλλήλων οδών της Ε.Ο Ν. Καλλικράτειας Ν. Μουδανιών με οδό προς Διονυσίου (χ.θ. 16+054,87 - 16+439,66), καθώς και των τυχόν εγγεγραμμένων υποθηκών στα υπόψη ακίνητα ή κατασχέσεις δανειστών ή τρίτους γενικά διεκδικητές ότι:

Η με την 128/1988 απόφαση του Μονομελούς Πρωτοδικείου Χαλ/κής καθορισθείσα προσωρινώς αποζημίωση των απαλλοτριωθέντων ακινήτων, παρακατατέθηκε στο Ταμείο Παρακαταθηκών και Δανείων Πολυγύρου και εκδόθηκε το αρ. 1147/27.4.89 Γραμμάτιο συστάσεως παρακαταθήκης, συνολικού ποσού 4.347.230 δρχ.

Η παρούσα να δημοσιευθεί στην Εφημερίδα της Κυβερνήσεως.

Πολύγυρος, 20 Σεπτεμβρίου 1989

Ο Νομαρχών Διευθυντής
ΝΙΚΟΛΑΟΣ ΠΑΡΙΤΣΗΣ

Αριθ. Φ 54526/13211 (7)

Ειδοποίηση για παρακατάθεση προσωρινής αποζημίωσης ιδιοκτητών έκτασης που βρίσκεται στην περιοχή του Δήμου Ν. Λιοσίων και που απαλλοτριώθηκε υπέρ και με δαπάνη του Ο.Σ.Κ., με σχοπό την ανέγερση διδακτηρίου του Νηπιαγωγείου Ν. Λιοσίων.

ΟΡΓΑΝΙΣΜΟΣ ΣΧΟΛΙΚΩΝ ΚΤΙΡΙΩΝ

Το Νομικό Πρόσωπο Δημοσίου δικαίου με την επωνυμία «ΟΡΓΑΝΙΣΜΟΣ ΣΧΟΛΙΚΩΝ ΚΤΙΡΙΩΝ», που εδρεύει στην Αθήνα και επί της οδού Φαβιέρου 30, ειδοποιεί ότι σύμφωνα με την Π.7238/7091/10.11.86 (ΦΕΚ 1116/Δ/19.11.86) κοινή απόφαση των Υπουργών Παιδείας, Θρησκευμάτων και Οικονομικών, για την κήρυξη αναγκαστικής απαλλοτρίωσης, υπέρ και με δαπάνη του Ο.Σ.Κ. έκτασης εμβαδού 1.079 μ2 που βρίσκεται στην περιοχή του Δήμου Ν. Λιοσίων και μεταξύ των δρόμων Αώου - Τρικάλων και Πρεβέζης και προορίζεται για την ανέγερση διδακτηρίου του Νηπ/γείου Ν. Λιοσίων κατέθεσε στο Ταμείο Παρακαταθηκών και Δανείων υπέρ των δικαιούχων ιδιοκτητών την προσωρινή αποζημίωση που καθορίσθηκε σύμφωνα με την 245/4.4.88 Απόφαση του Μονομελούς Πρωτοδικείου Αθηνών και εκδόθηκε το 416/11.9.89 γραμμάτιο σύστασης παρακαταθήκης για ποσό 16.724.500 δρχ.

Αθήνα, 25 Σεπτεμβρίου 1989

Ο Διευθυντής Συντονιστής Ο.Σ.Κ.
ΔΗΜ. ΓΡΑΙΚΙΩΤΗΣ

ΑΠΟ ΤΟ ΕΘΝΙΚΟ ΤΥΠΟΓΡΑΦΕΙΟ